




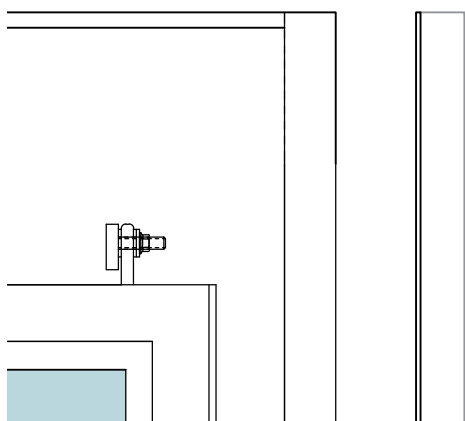


schaal 1:5

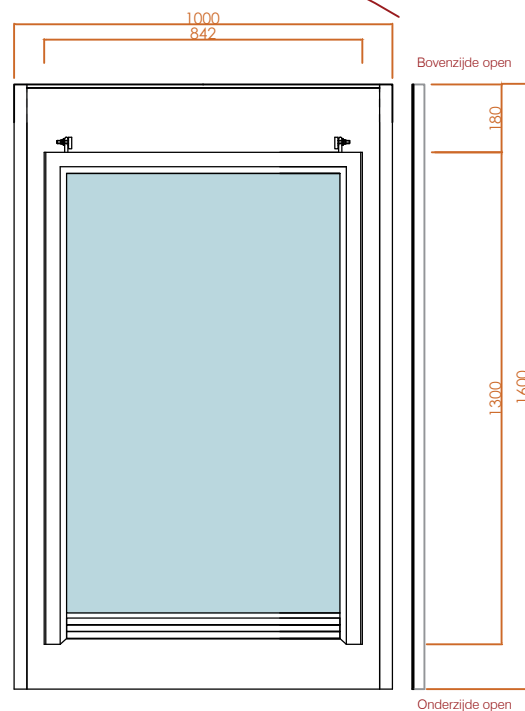

schaal 1:20

schaal 1:5

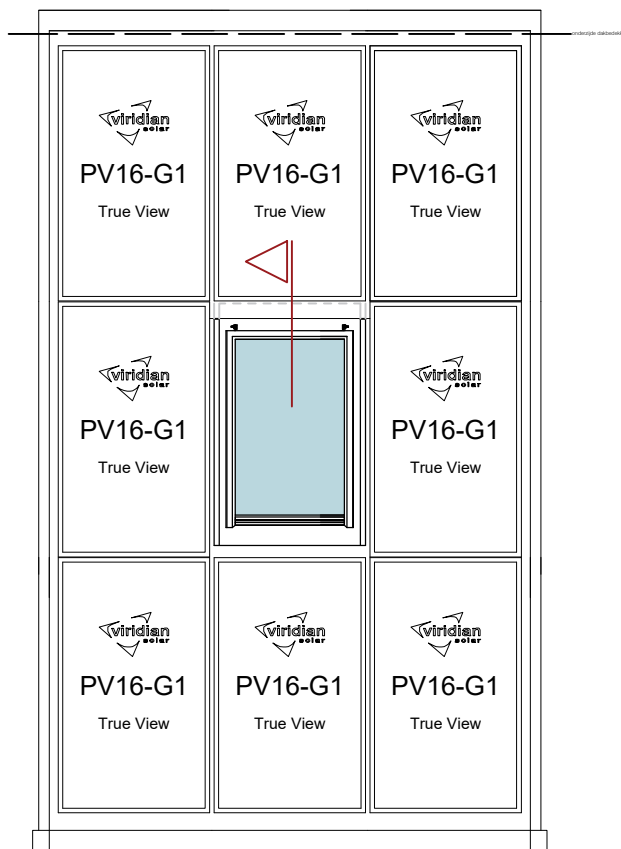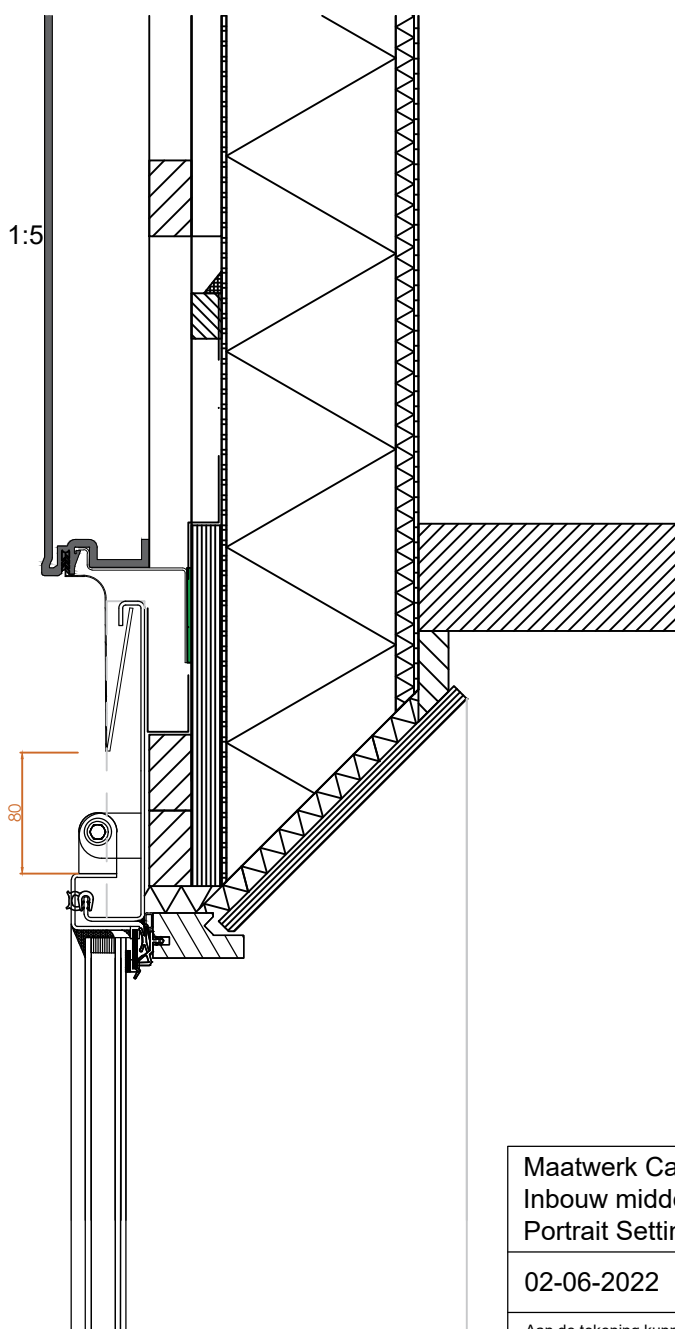

Maatwerk Cast PMR Dakraam
Inbouw middenrij Viridian Solar
Portrait Setting

02-06-2022



Pagina 1/4

Aan de tekening kunnen geen rechten worden ontleend,
zij zijn enkel te gebruiken als richtlijn.



LEI IMPORT
DAK EN GEVEL

schaal 1:5

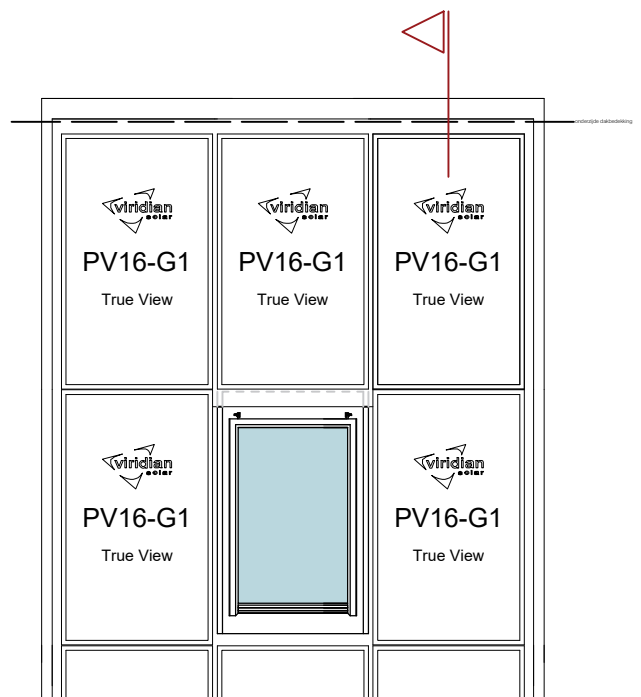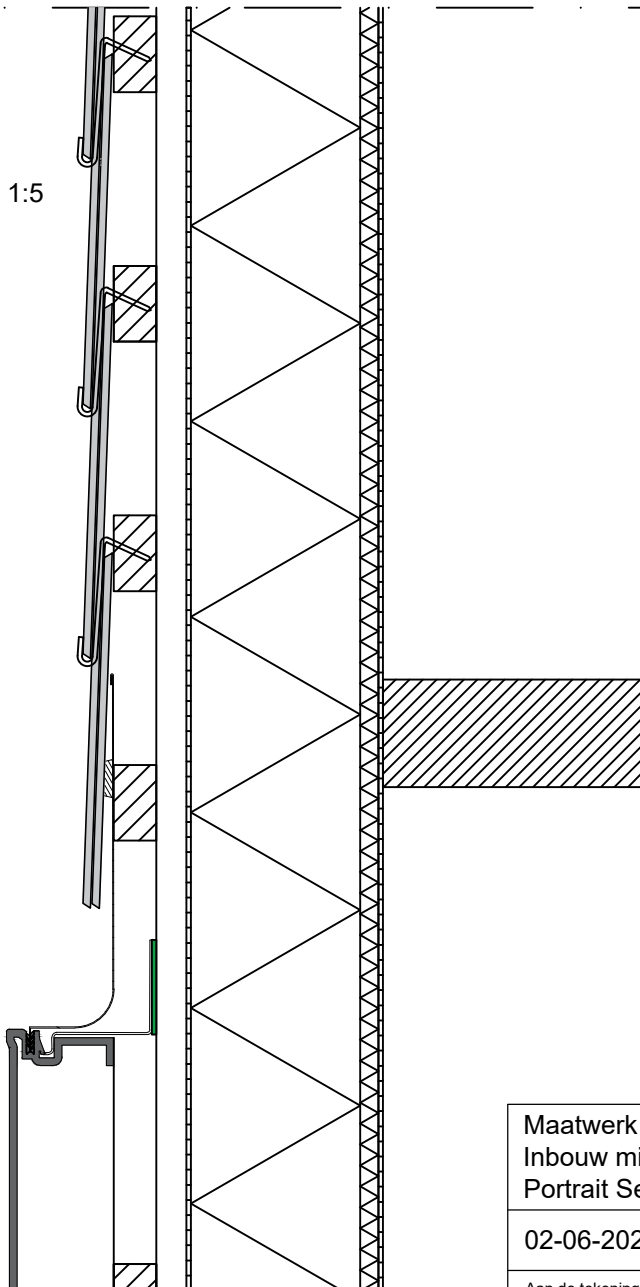

Maatwerk Cast PMR Dakraam
Inbouw middenrij Viridian Solar
Portrait Setting



02-06-2022

Pagina 2/4


Aan de tekening kunnen geen rechten worden ontleend,
zij zijn enkel te gebruiken als richtlijn.



schaal 1:5

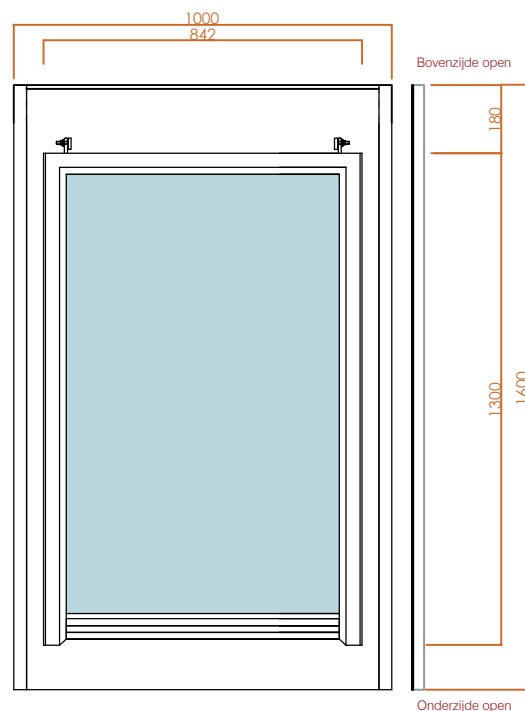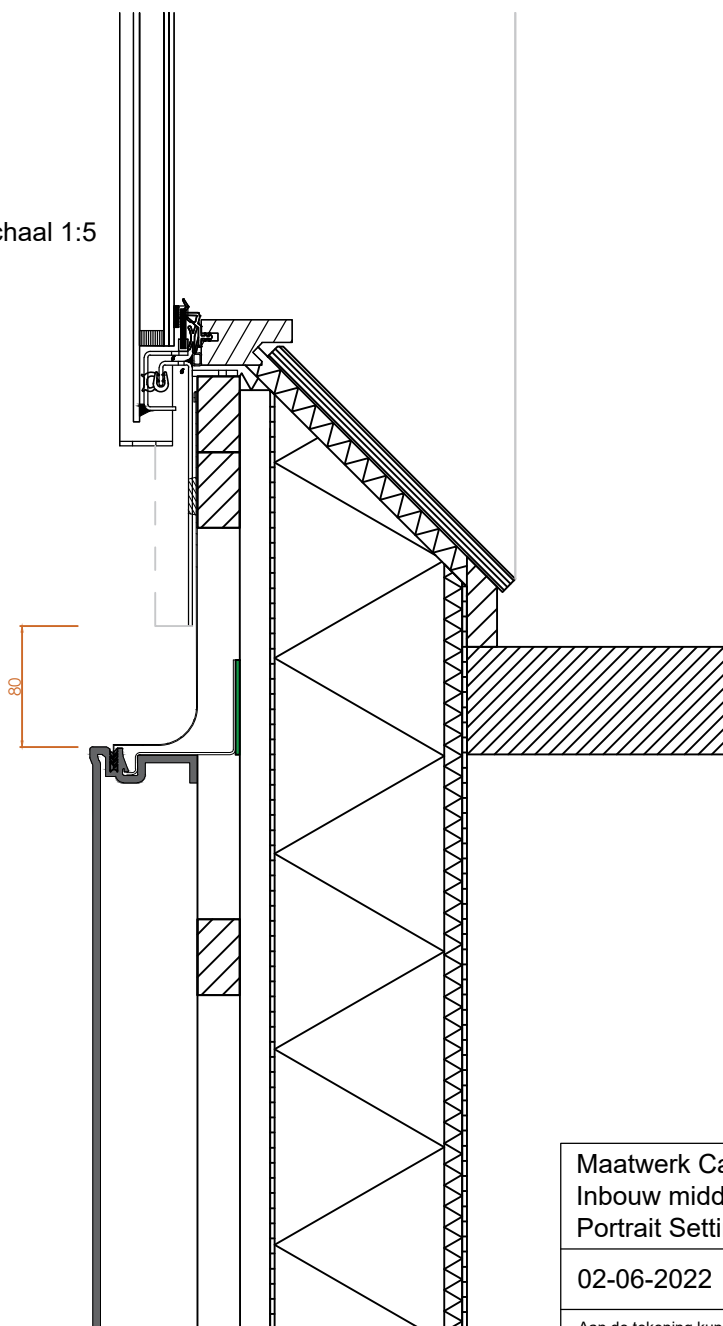

schaal 1:20

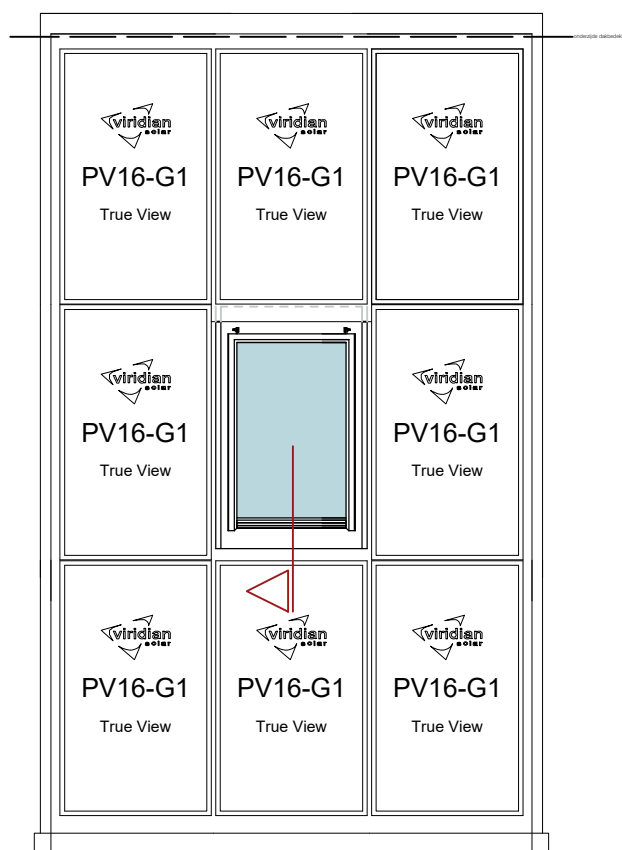


Maatwerk Cast PMR Dakraam
Inbouw middenrij Viridian Solar
Portrait Setting

02-06-2022



Pagina 3/4

Aan de tekening kunnen geen rechten worden ontleend,
zij zijn enkel te gebruiken als richtlijn.





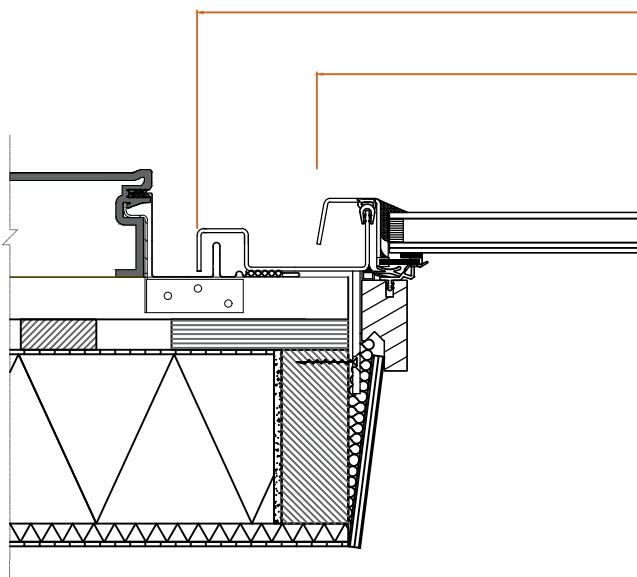

schaal 1:5

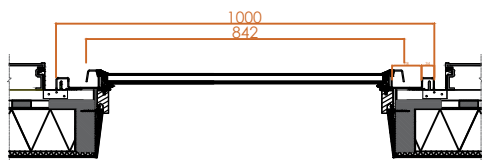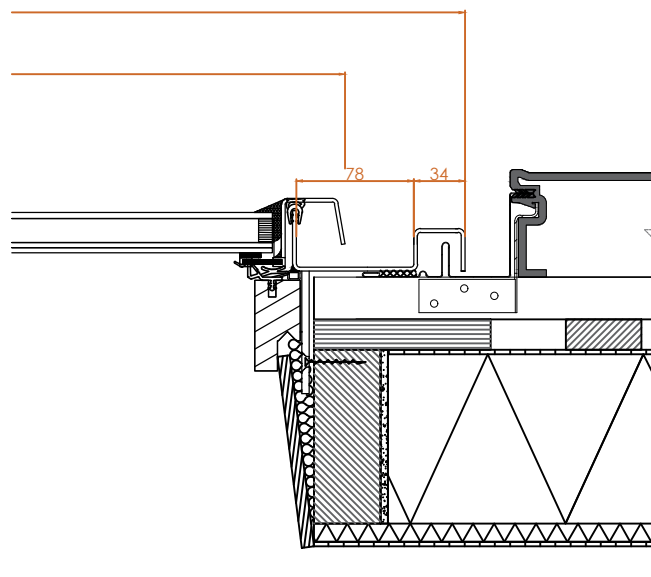

schaal 1:20

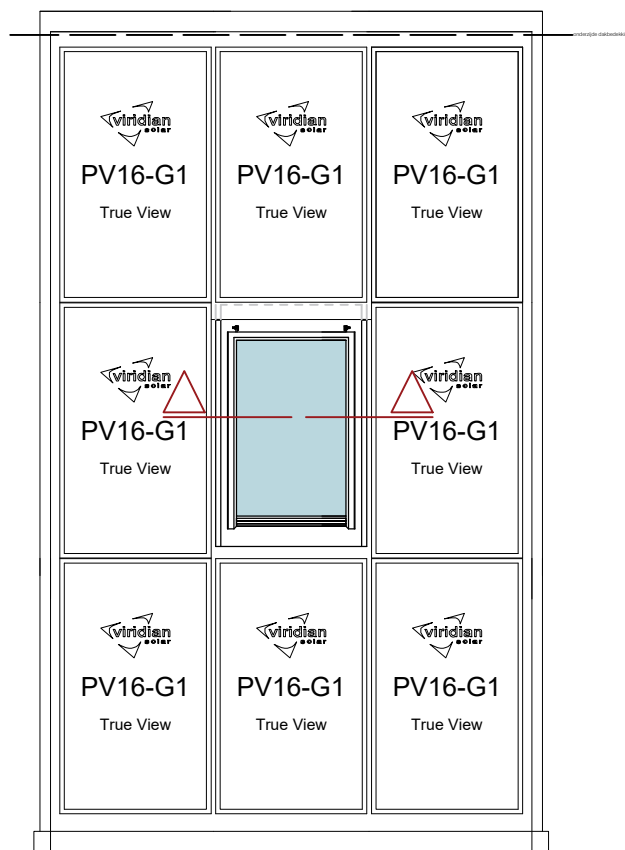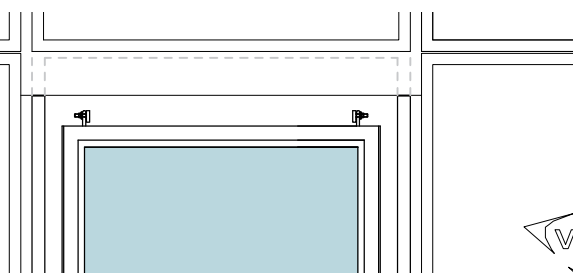

Maatwerk Cast PMR Dakraam
Inbouw middenrij Viridian Solar
Portrait Setting

02-06-2022

Pagina 4/4

Aan de tekening kunnen geen rechten worden ontleend,
zij zijn enkel te gebruiken als richtlijn.

